



# VERBALE OMOLOGAZIONE CAMPO

Il presente modulo deve essere presentato all'arbitro prima di ogni gara che la società disputa su questo campo

COMITATO TERRITORIALE TORINO



**SOCIETA' 010050513 - A.S. KOLBE**

Tel. 011/011768008 Fax 011/011220547 Località TORINO

## CARATTERISTICHE IMPIANTO DI GIOCO 02TOL219034

Denominazione <b>PALESTRA APRICA</b> Palestra	<input checked="" type="checkbox"/> Impianto polivalente <input type="checkbox"/> Utilizzo non sportivo
Indirizzo: VIA BARD 39 C - 10100 TORINO	Tel. 0117072847
Gestore: Amministrazione Comunale o Azienda Comunale	Tel.
Tipo di copertura: -	Risparmio energetico: -

## INFORMAZIONI GENERALI

COLLOCAZIONE RISPETTO AL CENTRO ABITATO	<input checked="" type="checkbox"/> interno	<input type="checkbox"/> esterno	<input type="checkbox"/> contiguo
IMPIANTO INSERITO IN UN CONTESTO	<input type="checkbox"/> scolastico	<input type="checkbox"/> turistico	<input checked="" type="checkbox"/> sportivo
	<input type="checkbox"/> fieristico	<input type="checkbox"/> isolato	
TRASPORTI PUBBLICI LINEE GTT 64 - 15	AREA PARCHEGGI	<input type="checkbox"/> SI	<input checked="" type="checkbox"/> NO
N. POSTI BUS 0	N. POSTI AUTO 0	Posti portatori handicap	<input type="checkbox"/> SI <input type="checkbox"/> NO
		N. posti 0	
Parcheggi Vip/Stampa	<input type="checkbox"/> SI <input type="checkbox"/> NO	N. posti 0	Presenza riscaldamento
			<input type="checkbox"/> SI <input type="checkbox"/> NO
			Presenza climatizzazione
			<input type="checkbox"/> SI <input type="checkbox"/> NO

## CARATTERISTICHE TECNICHE

CAPIENZA CERTIFICATA 0	POSTI IN PIEDI 0	POSTI A SEDERE 0
Estremi del verbale commissione di vigilanza sul pubblico spettacolo rilasciato da:		Sopralluogo del 00/00/0000
IN ATTESA VERBALE COMMISSIONE DI VIGILANZA		
Note e prescrizioni imposte dalla commissione		
Specificare se tali commissioni sono state effettuate		
STRUTTURA MURATURA	ANNO DI COSTRUZIONE 1997	RISTRUTTURAZIONI
STATO DI CONSERVAZIONE GENERALE	<input type="checkbox"/> INSUFFICIENTE	<input type="checkbox"/> SUFFICIENTE
		<input checked="" type="checkbox"/> BUONO

## CARATTERISTICHE AREA DI GIOCO

PAVIMENTAZIONE: Linoleum	LINEE: Pallavolo e pallacanestro			
CONDIZIONI: <input type="checkbox"/> insufficiente <input type="checkbox"/> sufficiente <input checked="" type="checkbox"/> buono	COLORI FONDO E LINEE: VERDE / BIANCO			
ILLUMINAZIONE: 162 (Lux medio)	PUNTO A LUX 114	PUNTO C LUX 186	PUNTO E LUX 175	TIPO DI ILLUMINAZIONE: -
	PUNTO B LUX 139	PUNTO D LUX 209	PUNTO F LUX 147	
IMPIANTO PALI Pali con fisher - protetti	SEGGIOLONE ARBITRALE A palco senza seduta - protetti			
IMPIANTO SEGNALAZIONE PUNTEGGI	<input checked="" type="checkbox"/> Manuale	<input type="checkbox"/> Elettronico	<input type="checkbox"/> Schermo Video	
CON SEGNALAZIONE DI:	<input type="checkbox"/> tempo di gioco	<input type="checkbox"/> set	<input type="checkbox"/> conta secondi 30/60	<input type="checkbox"/> servizio
	<input type="checkbox"/> nomi squadre	<input type="checkbox"/> time out	<input type="checkbox"/> risultati set precedenti	<input type="checkbox"/> sostituzioni
	<input type="checkbox"/> nomi atleti	<input type="checkbox"/> numeri maglie		
IMPIANTO MICROFONICO <input checked="" type="checkbox"/> SI <input type="checkbox"/> NO	IMPIANTO ACUSTICO TEMPO DI RIPOSO E SOSTITUZIONI			<input type="checkbox"/> SI <input checked="" type="checkbox"/> NO
ALTEZZA MINIMA SPAZIO AREA DI GIOCO 7,96				
AREA RISCALDAMENTO	<input type="checkbox"/> Dentro ZRL	<input type="checkbox"/> Fuori ZRL	ALTRO DA SPECIFICARE PRESENZA TAPPETI	

## SERVIZI DI SUPPORTO STAMPA


TRIBUNA STAMPA	<input type="checkbox"/> SI <input checked="" type="checkbox"/> NO	NUMERO POSTI 0	NUMERO LINEE TELEFONICHE 0
SALA STAMPA	<input type="checkbox"/> SI <input checked="" type="checkbox"/> NO	NUMERO POSTI 0	NUMERO LINEE TELEFONICHE 0
SALA INTERVISTE	<input type="checkbox"/> SI <input checked="" type="checkbox"/> NO	NUMERO POSTI 0	NUMERO LINEE TELEFONICHE 0
TELEFONO IN CAMPO	<input type="checkbox"/> SI <input checked="" type="checkbox"/> NO		
ALTRO			

## SERVIZI DI SUPPORTO ATLETI E ARBITRI

SPOGLIATOI ATLETI N. 2	MQ. TOTALI 60	DOCCE N. 12	Stato conservazione <input checked="" type="checkbox"/> sufficiente <input type="checkbox"/> insufficiente
SPOGLIATOI ARBITRI N. 2	MQ. TOTALI 30	DOCCE N. 2	Stato conservazione <input checked="" type="checkbox"/> sufficiente <input type="checkbox"/> insufficiente
Infermerie sezione atleti	<input type="checkbox"/> SI <input checked="" type="checkbox"/> NO	MQ. TOTALI 0	
DOTAZIONE <input type="checkbox"/> Lettino <input type="checkbox"/> Defibrillatore	Altro		
LOCALI ANTIDOPING N. 0	-	MQ. TOTALI 0	DOCCE N. 0 W.C. N. 0
PROTEZIONE ACCESSO AGLI SPOGLIATOI tunnel	<input type="checkbox"/> SI <input checked="" type="checkbox"/> NO	ALTRO	

## SERVIZI DI SUPPORTO PER IL PUBBLICO

SERVIZI IGIENICI UOMINI N. 1	W.C. N. 1	Stato conservazione <input checked="" type="checkbox"/> sufficiente <input type="checkbox"/> insufficiente
SERVIZI IGIENICI DONNE N. 1	W.C. N. 1	Stato conservazione <input checked="" type="checkbox"/> sufficiente <input type="checkbox"/> insufficiente
SERVIZI IGIENICI DISABILI W.C. N. 1		
Presenza tribuna VIP <input type="checkbox"/> SI <input type="checkbox"/> NO	Presenza Sala Ospitalita' <input type="checkbox"/> SI <input type="checkbox"/> NO	Presenza accesso disabili <input type="checkbox"/> SI <input checked="" type="checkbox"/> NO

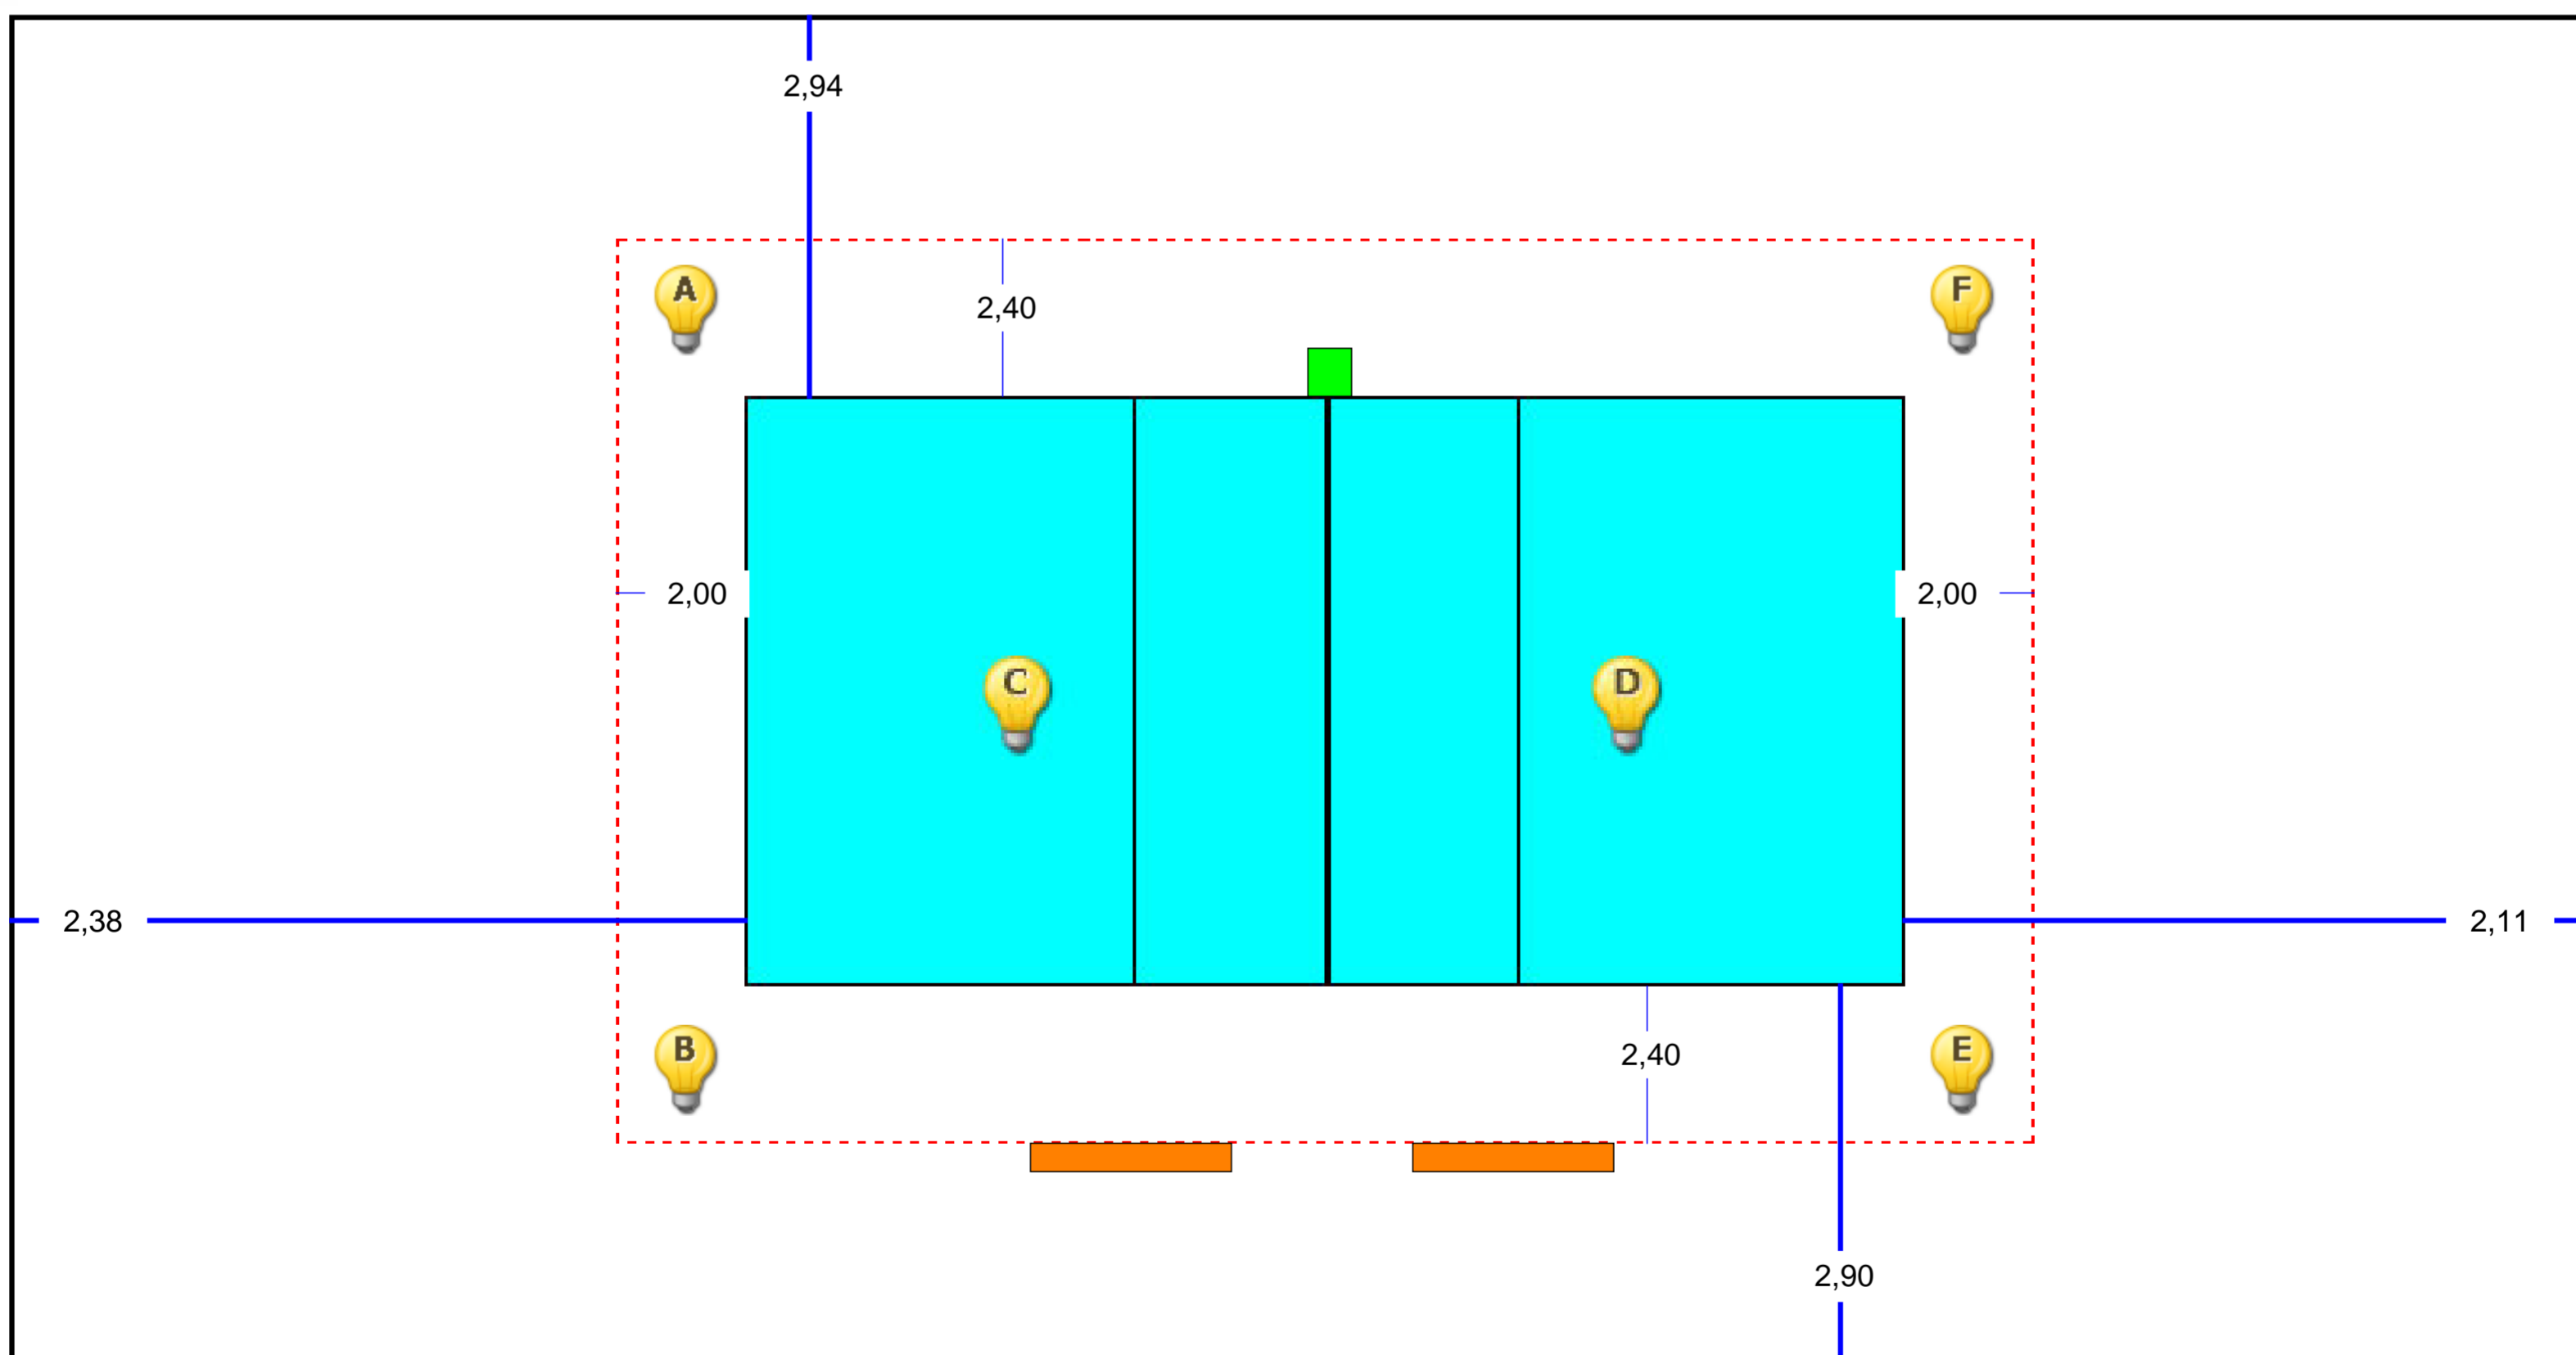

## OMOLOGAZIONE

Considerato che quanto riportato nei quadri precedenti corrisponde alle norme federali per gli impianti, si omologa il campo di gara per la seguente categoria ed inferiori:

Campionati Provinciali II<sup>a</sup> Divisione

08/10/2019

Data Omologa

2019/2020

Stagione Sportiva

## COMITATO TERRITORIALE TORINO

NOTE:

Validita' 30/11/2015 x sopralluogo illuminazione - delimitare z.r.l. - no play-off

